

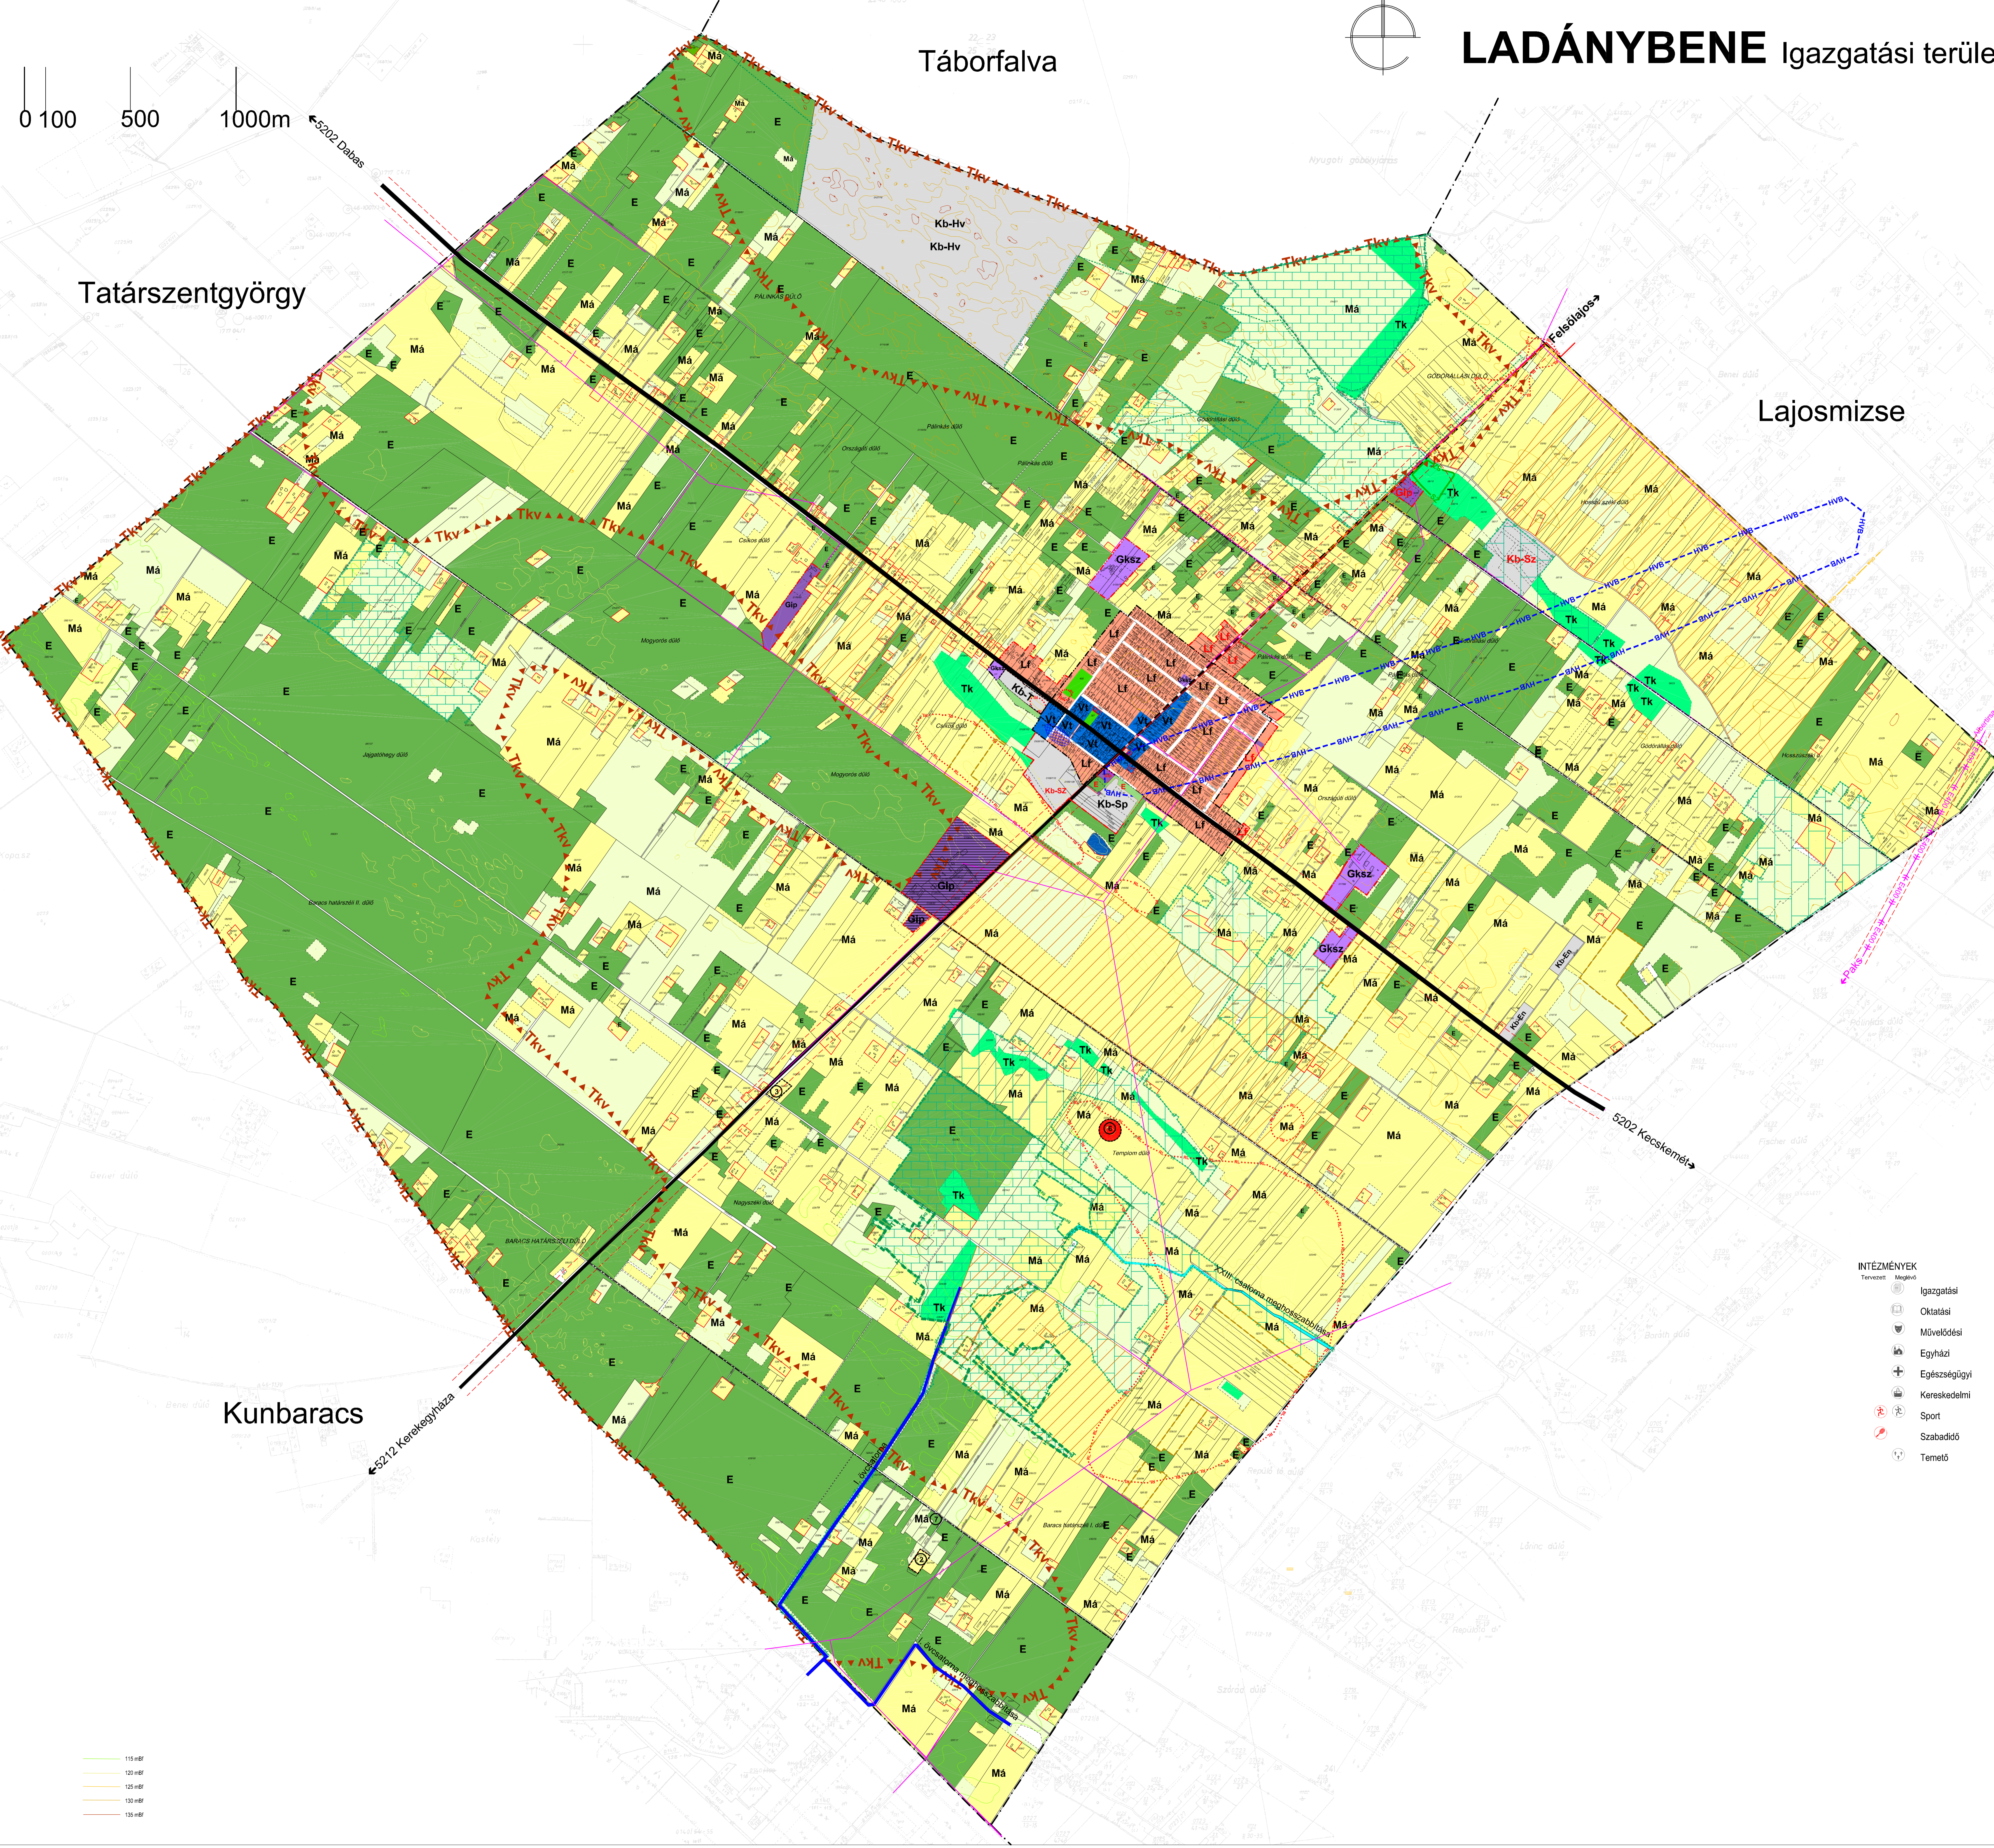


LADÁNYBENE Igazgatási terület településszerkezeti terve m=1:10 000

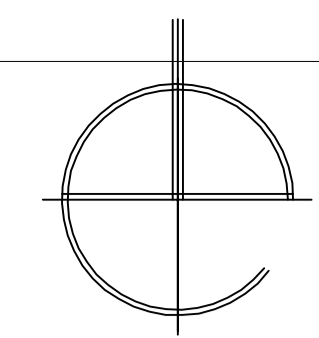

- HATÁRVONALAK**
- Közigazgatási határ
 - Bellerületi határ (hatályos)
 - Tervezett bellerület-, és beépítésre szánt területi határ
- TERÜLETFELHASZNÁLÁSI MÓDOK**
- TERÜLETFELHASZNÁLÁS - BEÉPÍTÉSRE SZÁNT TERÜLETEK**
- Lf** Falusias lakóterület
 - Vt** Településközpont vegyes terület
 - Gksz** Kereskedelmi szolgáltató terület
 - Gip** Egyéb ipari terület
- TERÜLETFELHASZNÁLÁSI MÓDOK-BEÉPÍTÉSRE NEM SZÁNT TERÜLETEK**
- Z** Zöldterület
 - E** Erdőterület
 - Má** Általános mezőgazdasági terület (szántó, szőlő, gyümölcsös)
 - Má** Általános mezőgazdasági terület (rét, gyeplő, legelő)
 - TK** Természetközeli terület
 - Kb-T** Temető
 - Kb-Sp** Sportterület
 - Kb-Sz** Szabadidős terület
 - Kb-Hv** Honvédelmi terület
 - Kb-En** Megújuló energiaforrások hasznosítására szolgáló terület
- VEDELMEL ÉS KORLÁTOZÁSSAL ÉRINTETT TERÜLETEK, EGYÉB**
- Országos művi értékvédelem
 - Régészeti lelőhely határa (állami adat)
 - Helyi művi értékvédelem
 - Helyi jelentőségű védett érték (hrsz-lehatárolás 11/2017.(XII.29.) önk. rend. azonosítóval)
 - Országos és térségi táj-, és természetvédelem
 - "Ex lege" védett terület (szikes tó) határa (KNP lg. adatszolgáltatás)
 - "Ex lege" védett kunhalom (KNP lg. adat)
 - Helyi táj-, és természetvédelem
 - Helyi jelentőségű természetvédelmi terület határa
 - Egyéb védelmi elemek
 - Belvízzel veszélyeztetett terület
 - Védőterület határa
 - Üzemelő vízbázis rétegbeli védőidom határ ("B" zóna felszíni vetülete)
- KÖZLEKEDÉS**
- Meglévő összekötőt (térségi szerepkörű)
 - Meglévő egyéb mellékút
 - Tervezett egyéb mellékút
 - Hálózati jelentőségű dűlőt
- KÖZMŰVEK**
- Gázfogyó (nyomásszabályozó)
 - Nagy közepnyomású földgáz gerincvezeték (6 bar)
 - Adó-, vevőtorony, erősítő állomás (Telekom, Vodafone)
 - Szennyvíztisztító
 - Szennyvíz főgyűjtő csatorna
 - Tisztított szennyvíz elhelyező szikkasztó
 - Vízű
 - Vízűkút
 - Víztorony
 - 20kV-os elektromos hálózat és trafo
- INTÉZMÉNYEK**
- Igazgatási
 - Oktatási
 - Művelődési
 - Egyházi
 - Egészségügyi
 - Kereskedelmi
 - Sport
 - Szabadidős
 - Temető
- TERÜLETRENDEZÉSI TERVI ELEMÉK**
- Országos Gyümölcs Termőhelyi Kataszter I-II. osztályú terület földrészelete
 - Országos ökológiai hálózat -magterület övezete (területrendezési tervi elem)
 - Országos ökológiai hálózat -ökológiai folyosó övezet (területrendezési tervi elem)
 - Tájékvédelmi terület övezet határa (területrendezési tervi elem)
 - 400 kV-os átviteli hálózati távvezeték (tervezett)
 - Térségi csatorna
 - Borszőlő termőhelyi kataszter I-II. osztályú terület
- EGYÉB ELEM**
- Barnamezős terület

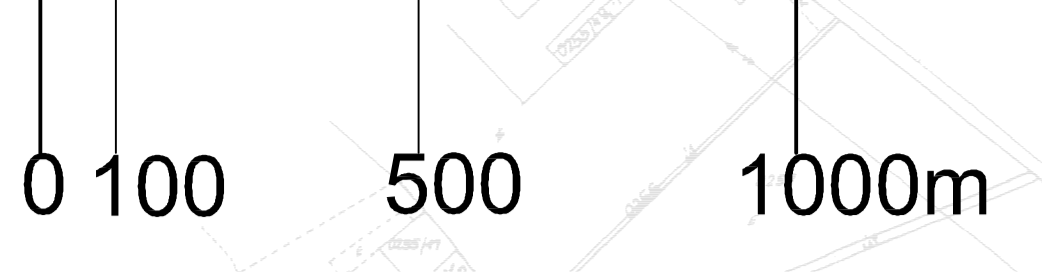